
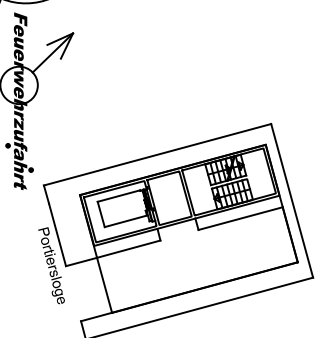


# Werkstattbühne mit Seitenbühne2 Ebene0

**FESTSPIEL  
HAUS  
BREGENZ**  
KONGRESS . KULTUR

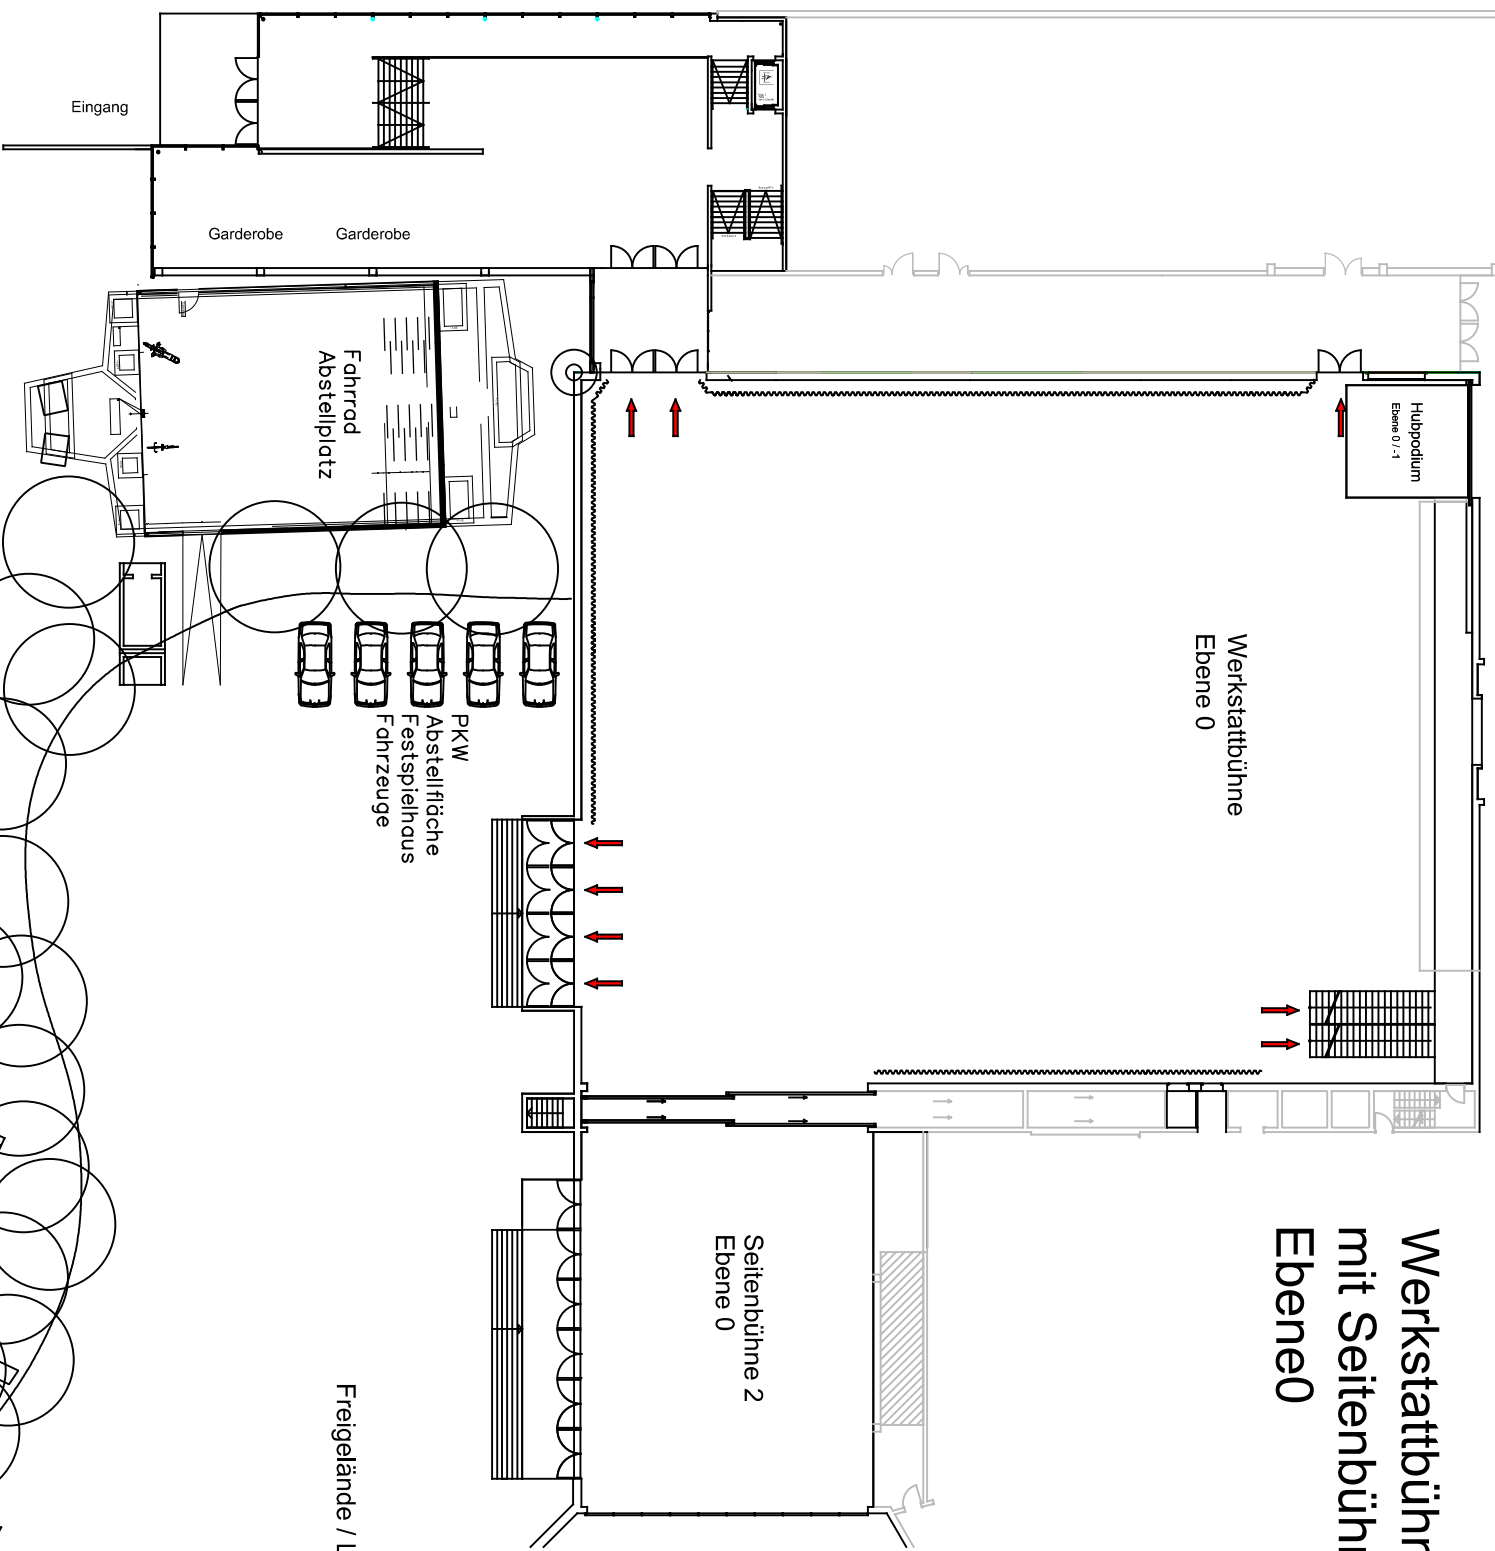

Abbildungsmaßstab 1:200